


Cod.	Ref.	Qt.	LEGENDA
	1	1	FOSSA DI RICEZIONE
	2	1	TRASPORTATORE A CATENA TRASPORTO CEREALE L=11.4m
	3	1	ELEVATORE A TAZZE
	4	1	TRASPORTATORE A COCLEA ALIMENT. PREPULITORE L=3.3m
	5	1	PREPULITORE PER CEREALE MOD. PPR3/9
	6	1	PREPULITORE PER CEREALE MOD. PPR4/9 + PA60T
	6a	1	TRASPORTATORE A COCLEA L=4m
	7	1	ELEVATORE A TAZZE
	8	1	SILO VENTILATO CAPACITA' 250t
	9	1	TRASPORTATORE A COCLEA PER ESTRAZIONE CEREALE
	10	1	TRASPORTATORE A COCLEA ALIMENT. ESSICCATOI L=6m
	11	2	ESSICCATOID PER CEREALE MOD. PRT250FE
	12	2	ELEVATORE A TAZZE PER SCARICO/CARICO ESSICCATOID
	13	1	PULITORE PER ASPIRAZIONE A TARARA MOD. PA60T
	14	1	ELEVATORE A TAZZE PER CARICO SILOS
	15	1	TRASPORTATORE A CATENA SX/DX L=18.5m
	16	2	TRASPORTATORE A CATENA L=41m
	17	6	SILO STOCCAGGIO CEREALE CAPACITA' 2000t
	18	6	TRASPORTATORE A COCLEA ESTRAZIONE CEREALE L=10m
	19	1	TRASPORTATORE A CATENA L=50m
	20	1	ELEVATORE A TAZZE
	21	1	SILO POLMONE PER CARICO ALLA RINFUSA CAPACITA' 45t

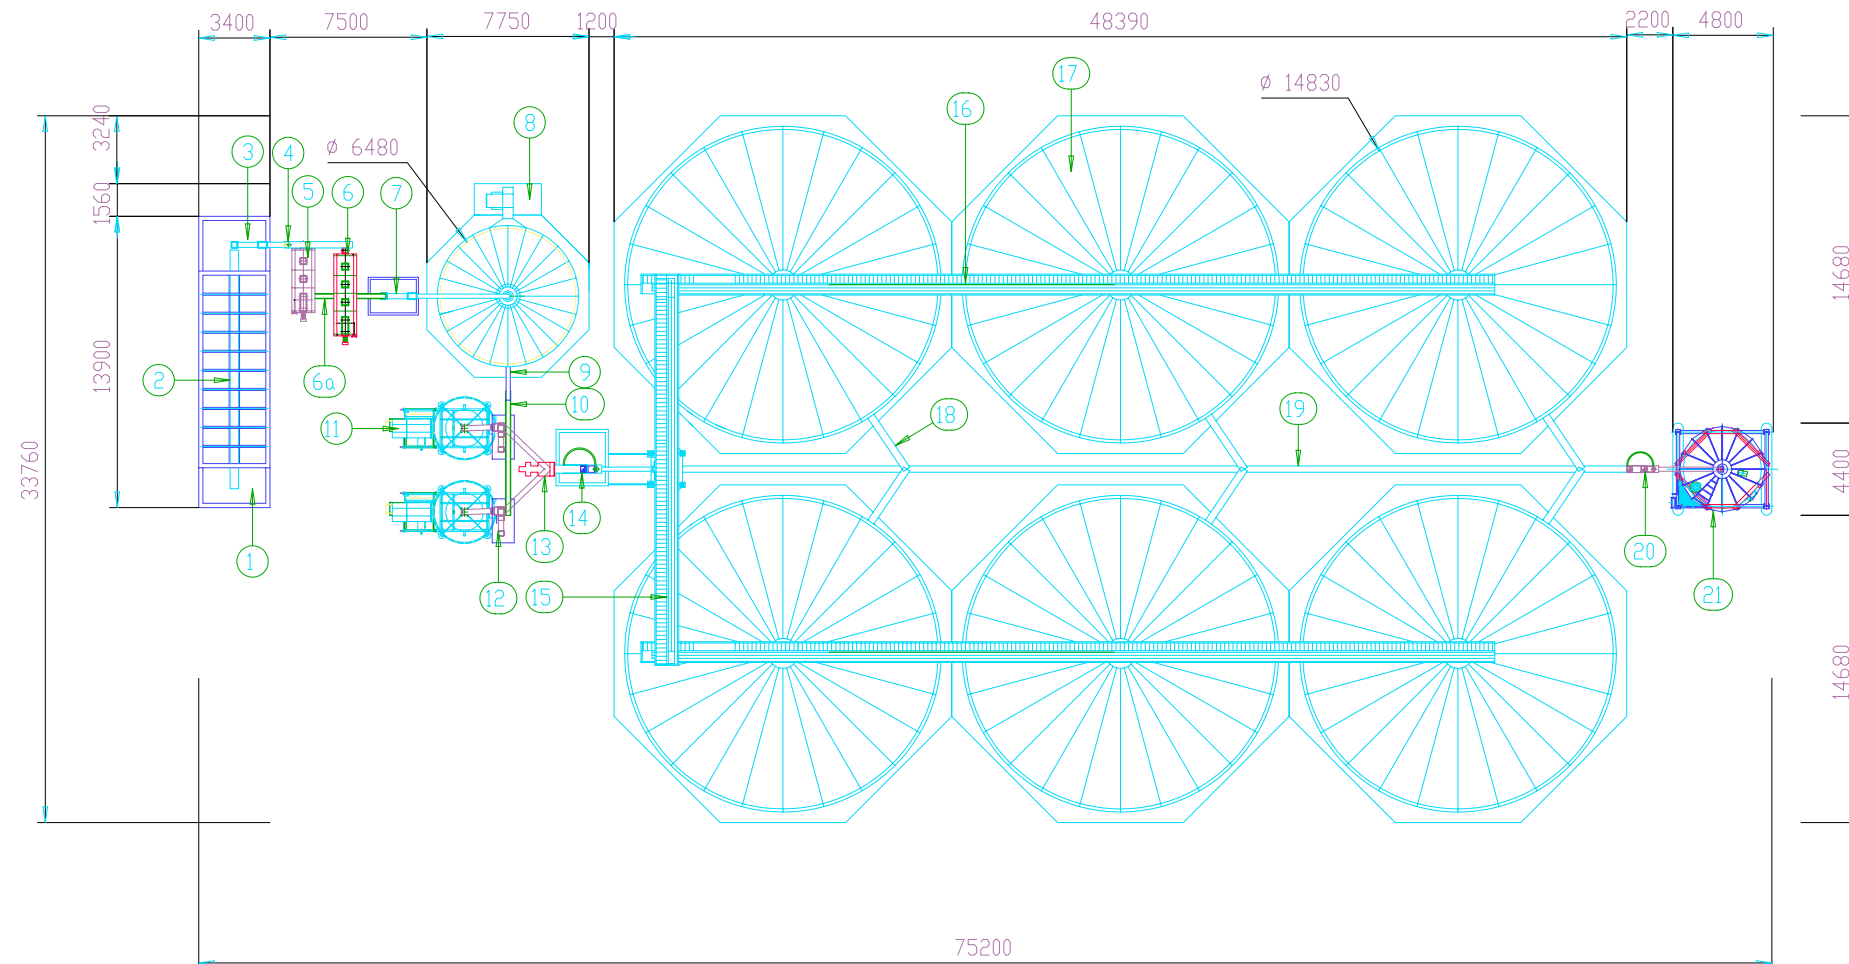

Rev.	Data	APPROVATO	LA PRESENTE REVISIONE ANNULLA E SOSTITUISCE I PRECEDENTI DISEGNI
00	01/08/08	G.BONOTTO	

QUOTE SENZA INDICAZIONE DI TOLLERANZA: ISO 2768-\_\_  
 RUGOSITA' Ra in µm: SMUSSI NON QUOTATI  
 SALDATURE COME DA TABELLA \*DESIGNAZIONE SALDATURE AGREX\*



Disegnato: M.B.  
 Scala: 1:250  
 Data: 01/08/08  
 MODIFICHE: ITALIANO

IMPIANTO:	2 ESSICCATOI PRT250FE	
CLIENTE:		
Note:	N°6 SILOS 2000t. cad.	CODICE: LAYA615
		00